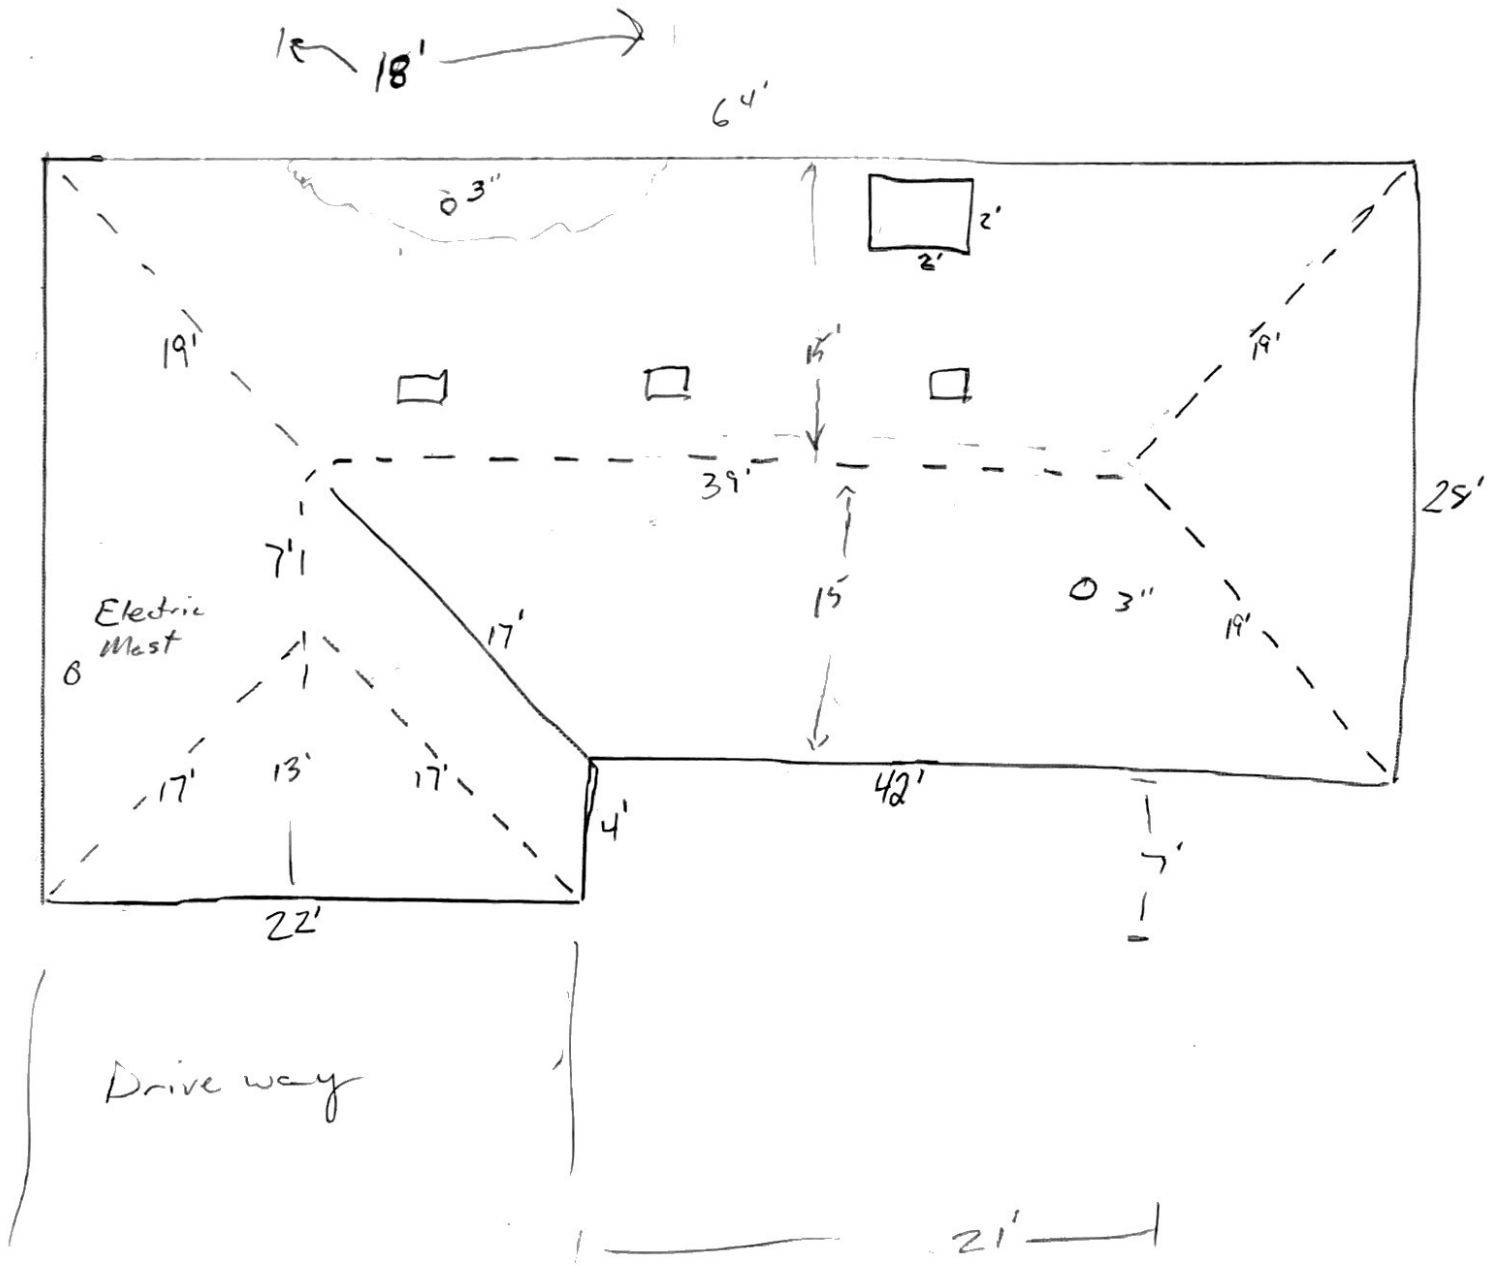

18'
64'
3"
2'
2'
19'
15'
19'
39'
25'
7'
Electric Mast
15'
3"
19'
17'
17'
13'
17'
4'
42'
7'
22'
Driveway
21'