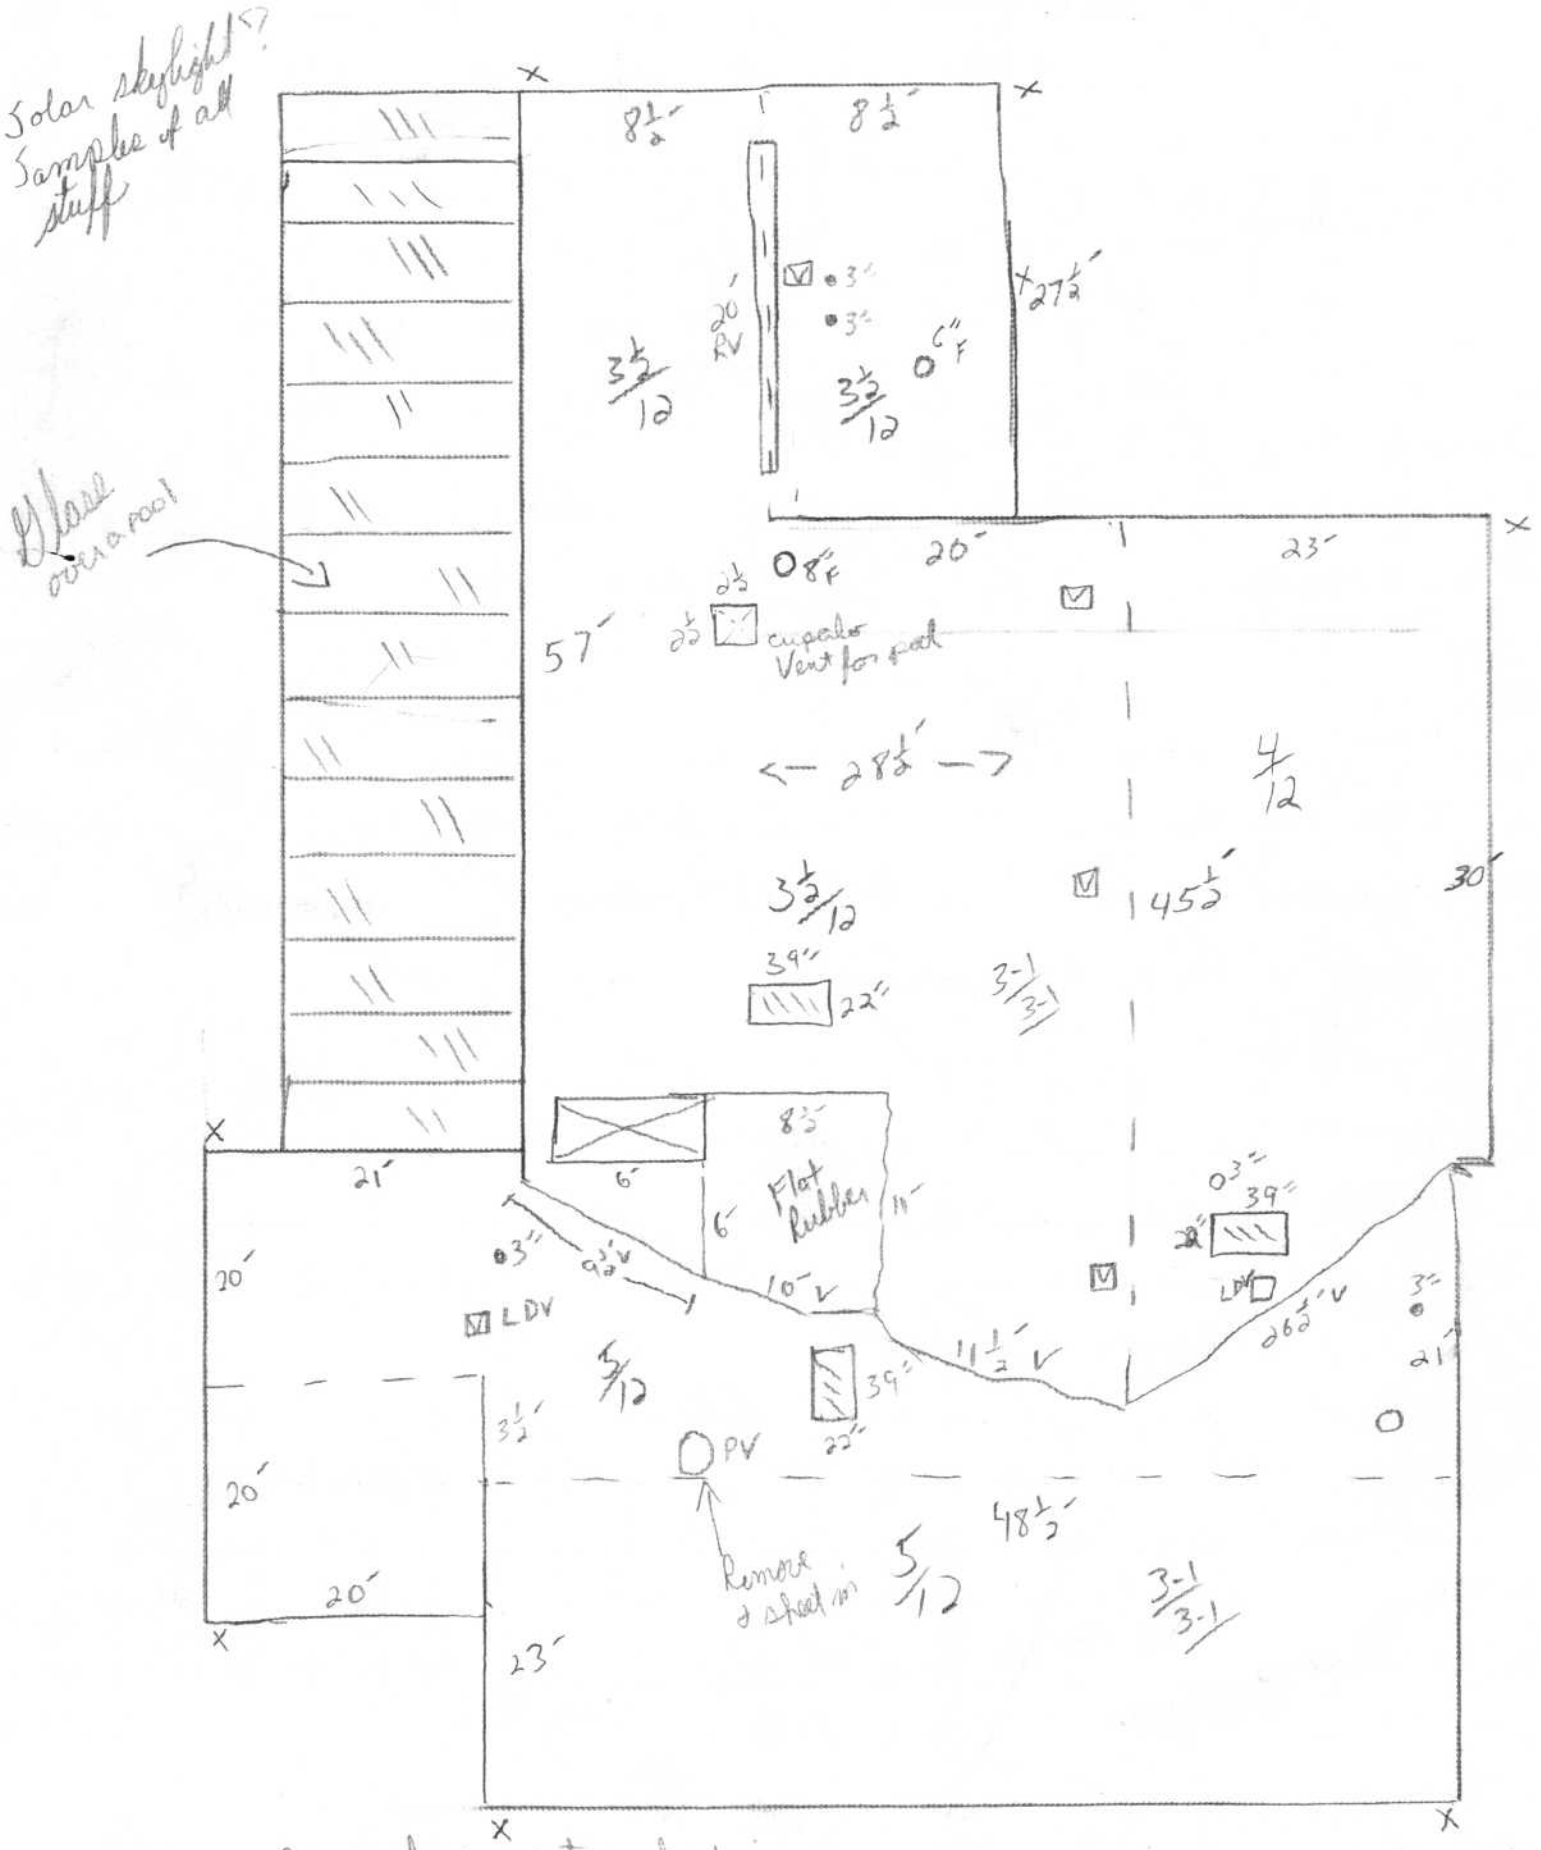

Solar skylight?
Samples of all stuff
Vent over roof
8½'
8½'
27½'
20' RV
3½/12
3½/12
3"
3"
0" F
0 8" F
2½
2½
cupola Vent for roof
57'
20'
23'
← 28½' →
4/12
3½/12
45½'
30'
39"
22"
3-1
3-1
8'5"
6'
Flat Rubber
11'
6'
10' V
21'
20'
03"
9½' V
LDV
5/12
39"
22"
11½' V
26½' V
03"
39"
22"
LDV
3"
21'
3½'
20'
PV
48½'
20'
Remove 1 sheet in
5/12
3-1
3-1
23'
Remove box vents + sheet in